


KRATA STALOWA KL. "RC3"

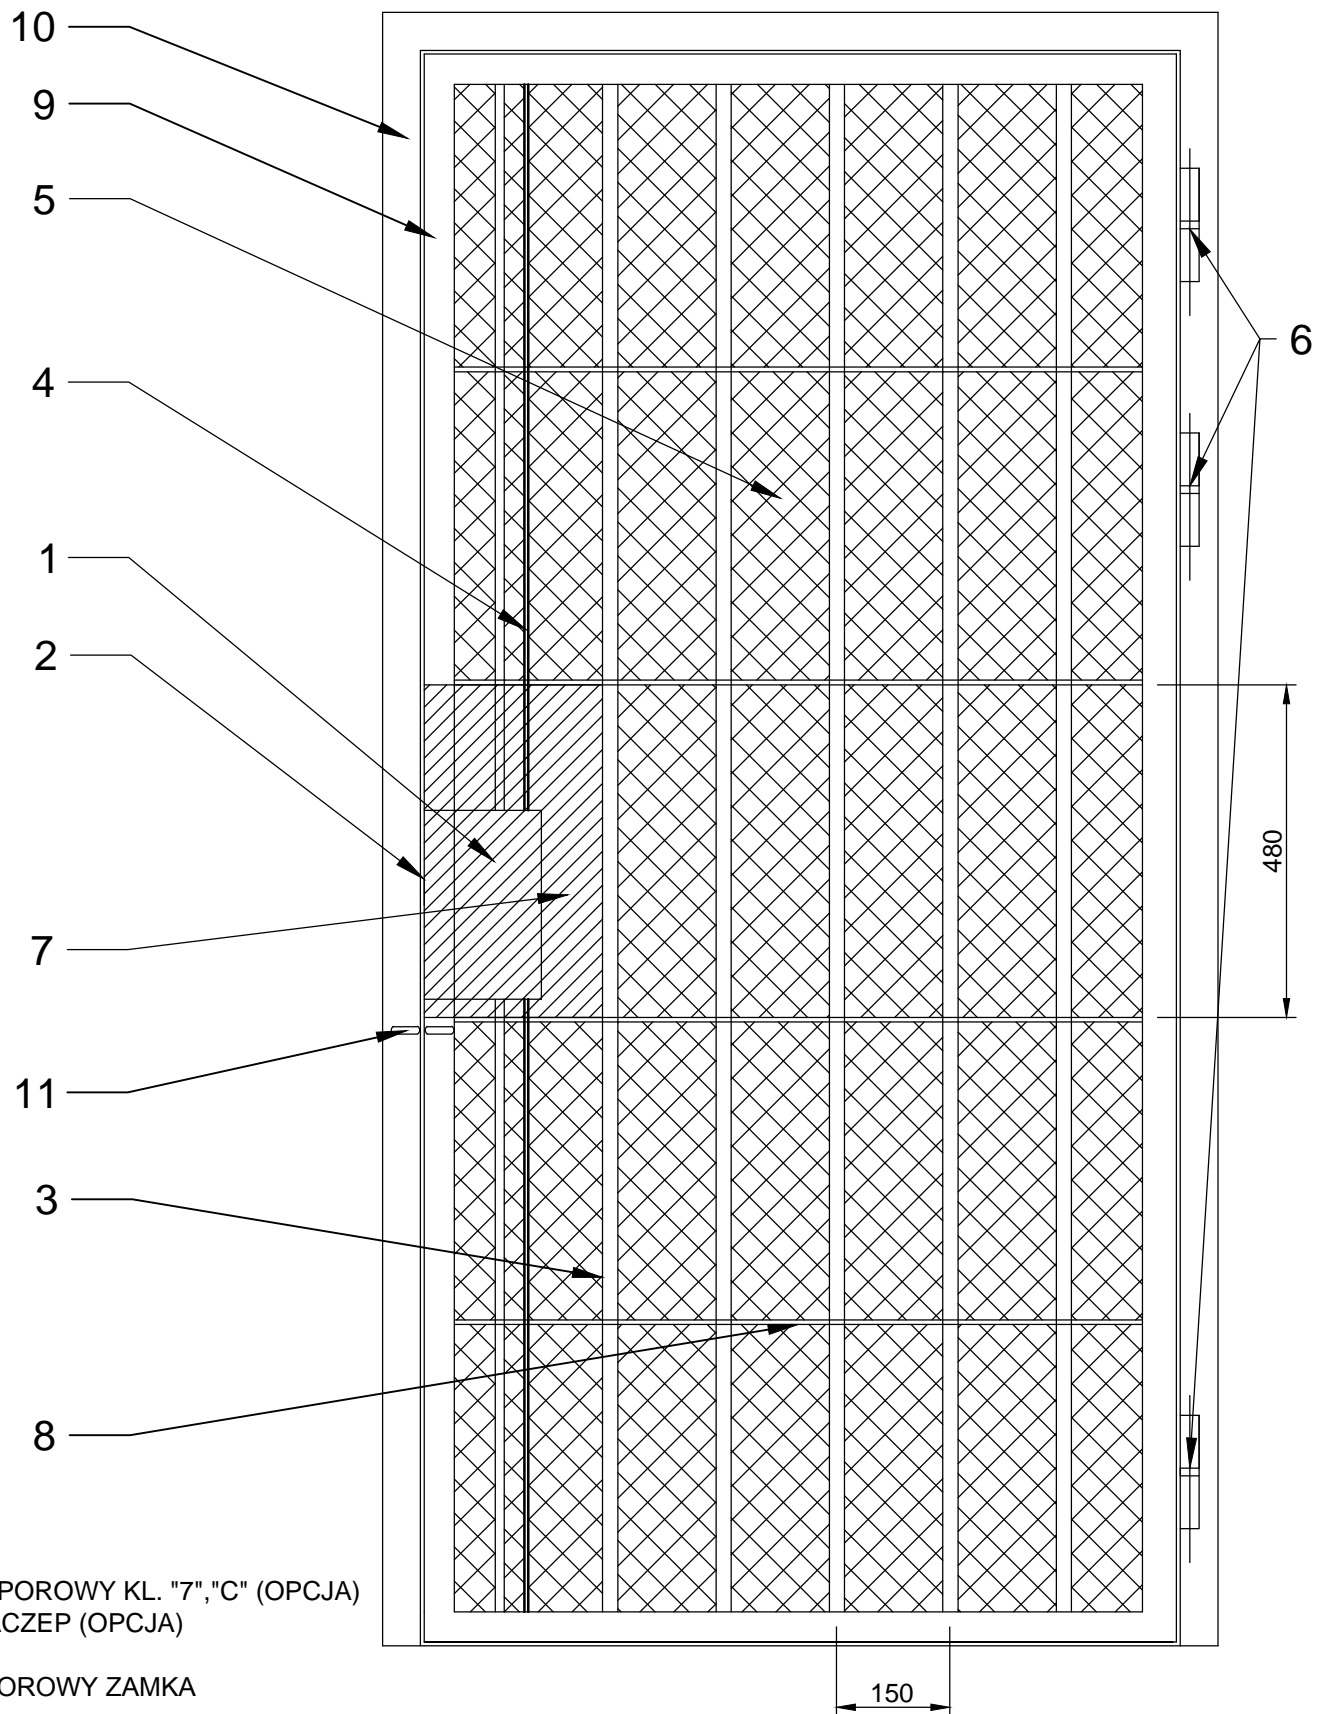

- 1 ZAMEK ROZPOROWY KL. "7", "C" (OPCJA)
- 2 ELEKTROZACZEP (OPCJA)
- 3 PRĘT $\varnothing 20$
- 4 PRĘT ROZPOROWY ZAMKA
- 5 SIATKA
- 6 ZAWIAS $\varnothing 20$
- 7 BLACHA OCHRONNA ZAMKA
- 8 PŁASKOWNIK 45X6 MM
- 9 RAMA SKRZYDŁA (KĄTOWNIK 50X50X4 MM)
- 10 FUTRYNA: DWIE OPCJE
 - a) PROFIL ZAMKNIĘTY 30X50X3 MM
 - b) KĄTOWNIK 50X50X4 MM
- 11 MOCOWANIE NA KLÓDKĘ (OPCJA)