


Drzwi antywłamaniowo- p. pożarowe  
kl. "RC4", "EI30", "RC4", "EI60"

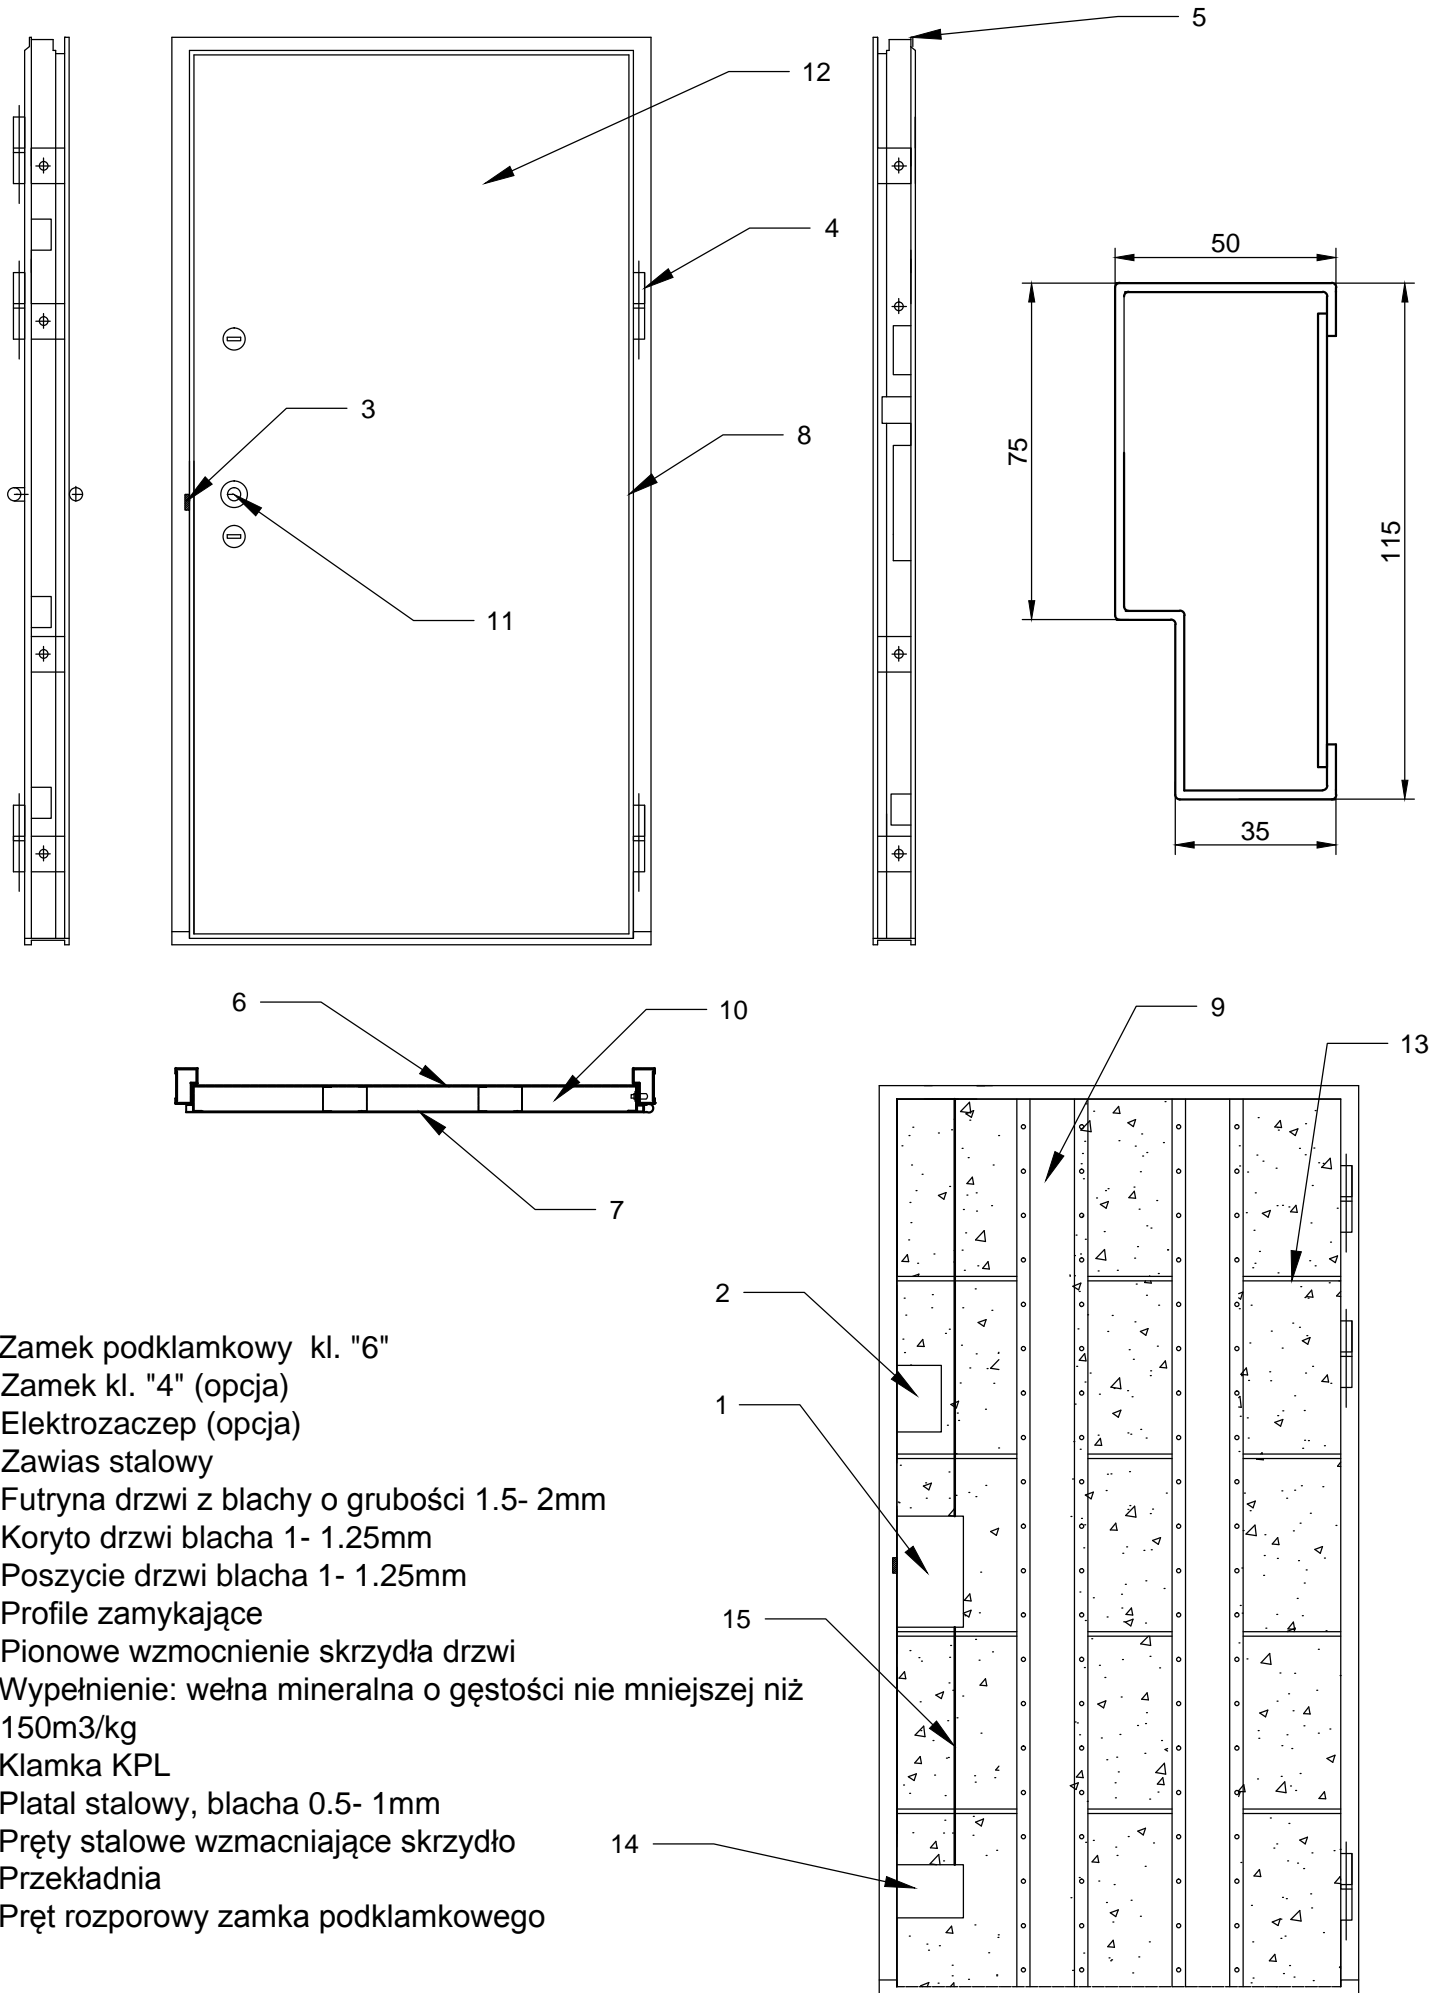

- 1 Zamek podklamkowy kl. "6"
- 2 Zamek kl. "4" (opcja)
- 3 Elektrozaczepek (opcja)
- 4 Zawias stalowy
- 5 Futryna drzwi z blachy o grubości 1.5- 2mm
- 6 Koryto drzwi blacha 1- 1.25mm
- 7 Poszycie drzwi blacha 1- 1.25mm
- 8 Profile zamykające
- 9 Pionowe wzmocnienie skrzydła drzwi
- 10 Wypełnienie: wełna mineralna o gęstości nie mniejszej niż 150m<sup>3</sup>/kg
- 11 Klamka KPL
- 12 Platał stalowy, blacha 0.5- 1mm
- 13 Pręty stalowe wzmacniające skrzydło
- 14 Przekładnia
- 15 Pręt rozporowy zamka podklamkowego