


DRZWI "J&W- 11/ DKW"

RYS: WIDOK FRONTOWY ORAZ SZKIELET DRZWI

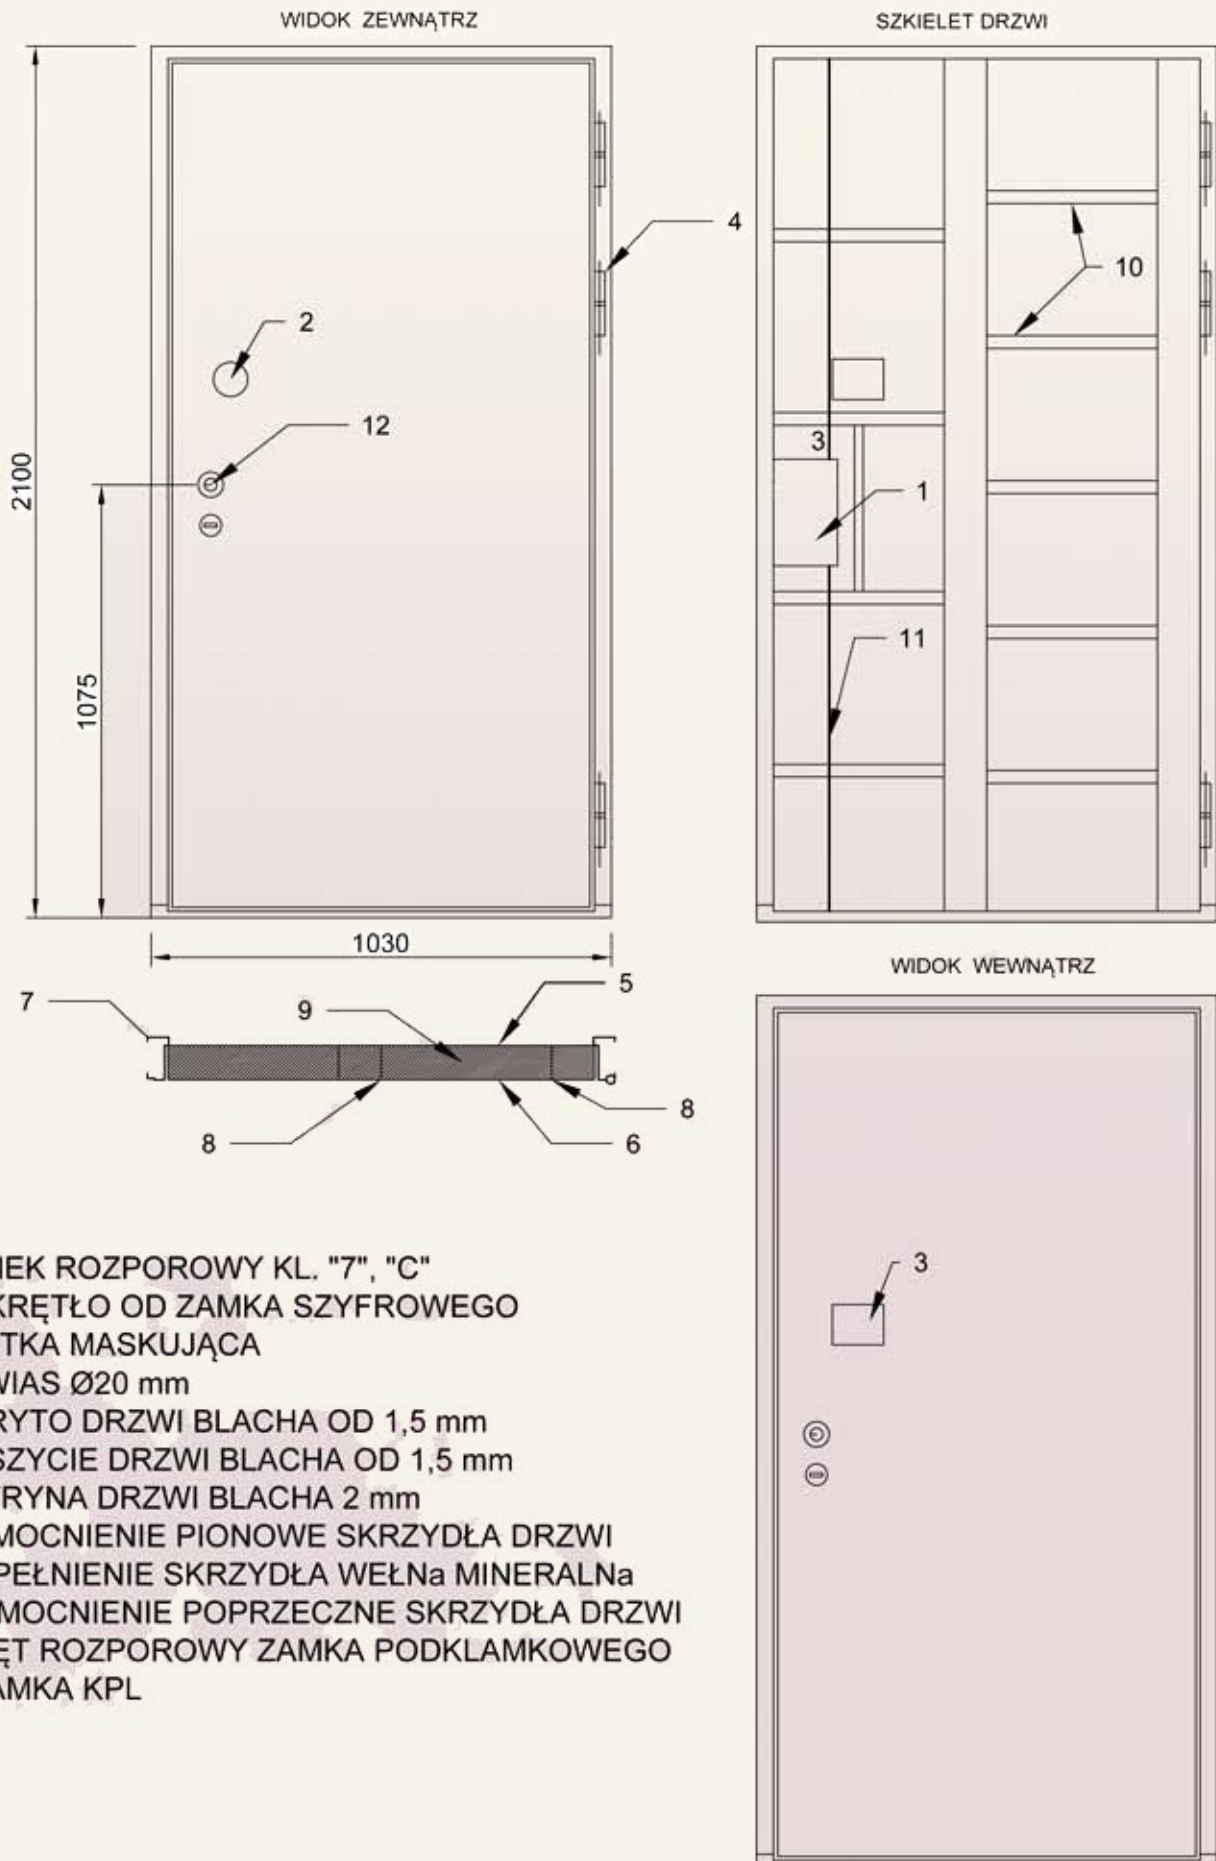

- 1 ZAMEK ROZPOROWY KL. "7", "C"
- 2 POKRĘTŁO OD ZAMKA SZYFROWEGO
- 3 PŁYTKA MASKUJĄCA
- 4 ZAWIAS Ø20 mm
- 5 KORYTO DRZWI BLACHA OD 1,5 mm
- 6 POSZYCIE DRZWI BLACHA OD 1,5 mm
- 7 FUTRYNA DRZWI BLACHA 2 mm
- 8 WZMOCNIENIE PIONOWE SKRZYDŁA DRZWI
- 9 WYPEŁNIENIE SKRZYDŁA WEŁNa MINERALNa
- 10 WZMOCNIENIE POPRZECZNE SKRZYDŁA DRZWI
- 11 PRĘT ROZPOROWY ZAMKA PODKLAMKOWEGO
- 12 KLAMKA KPL